
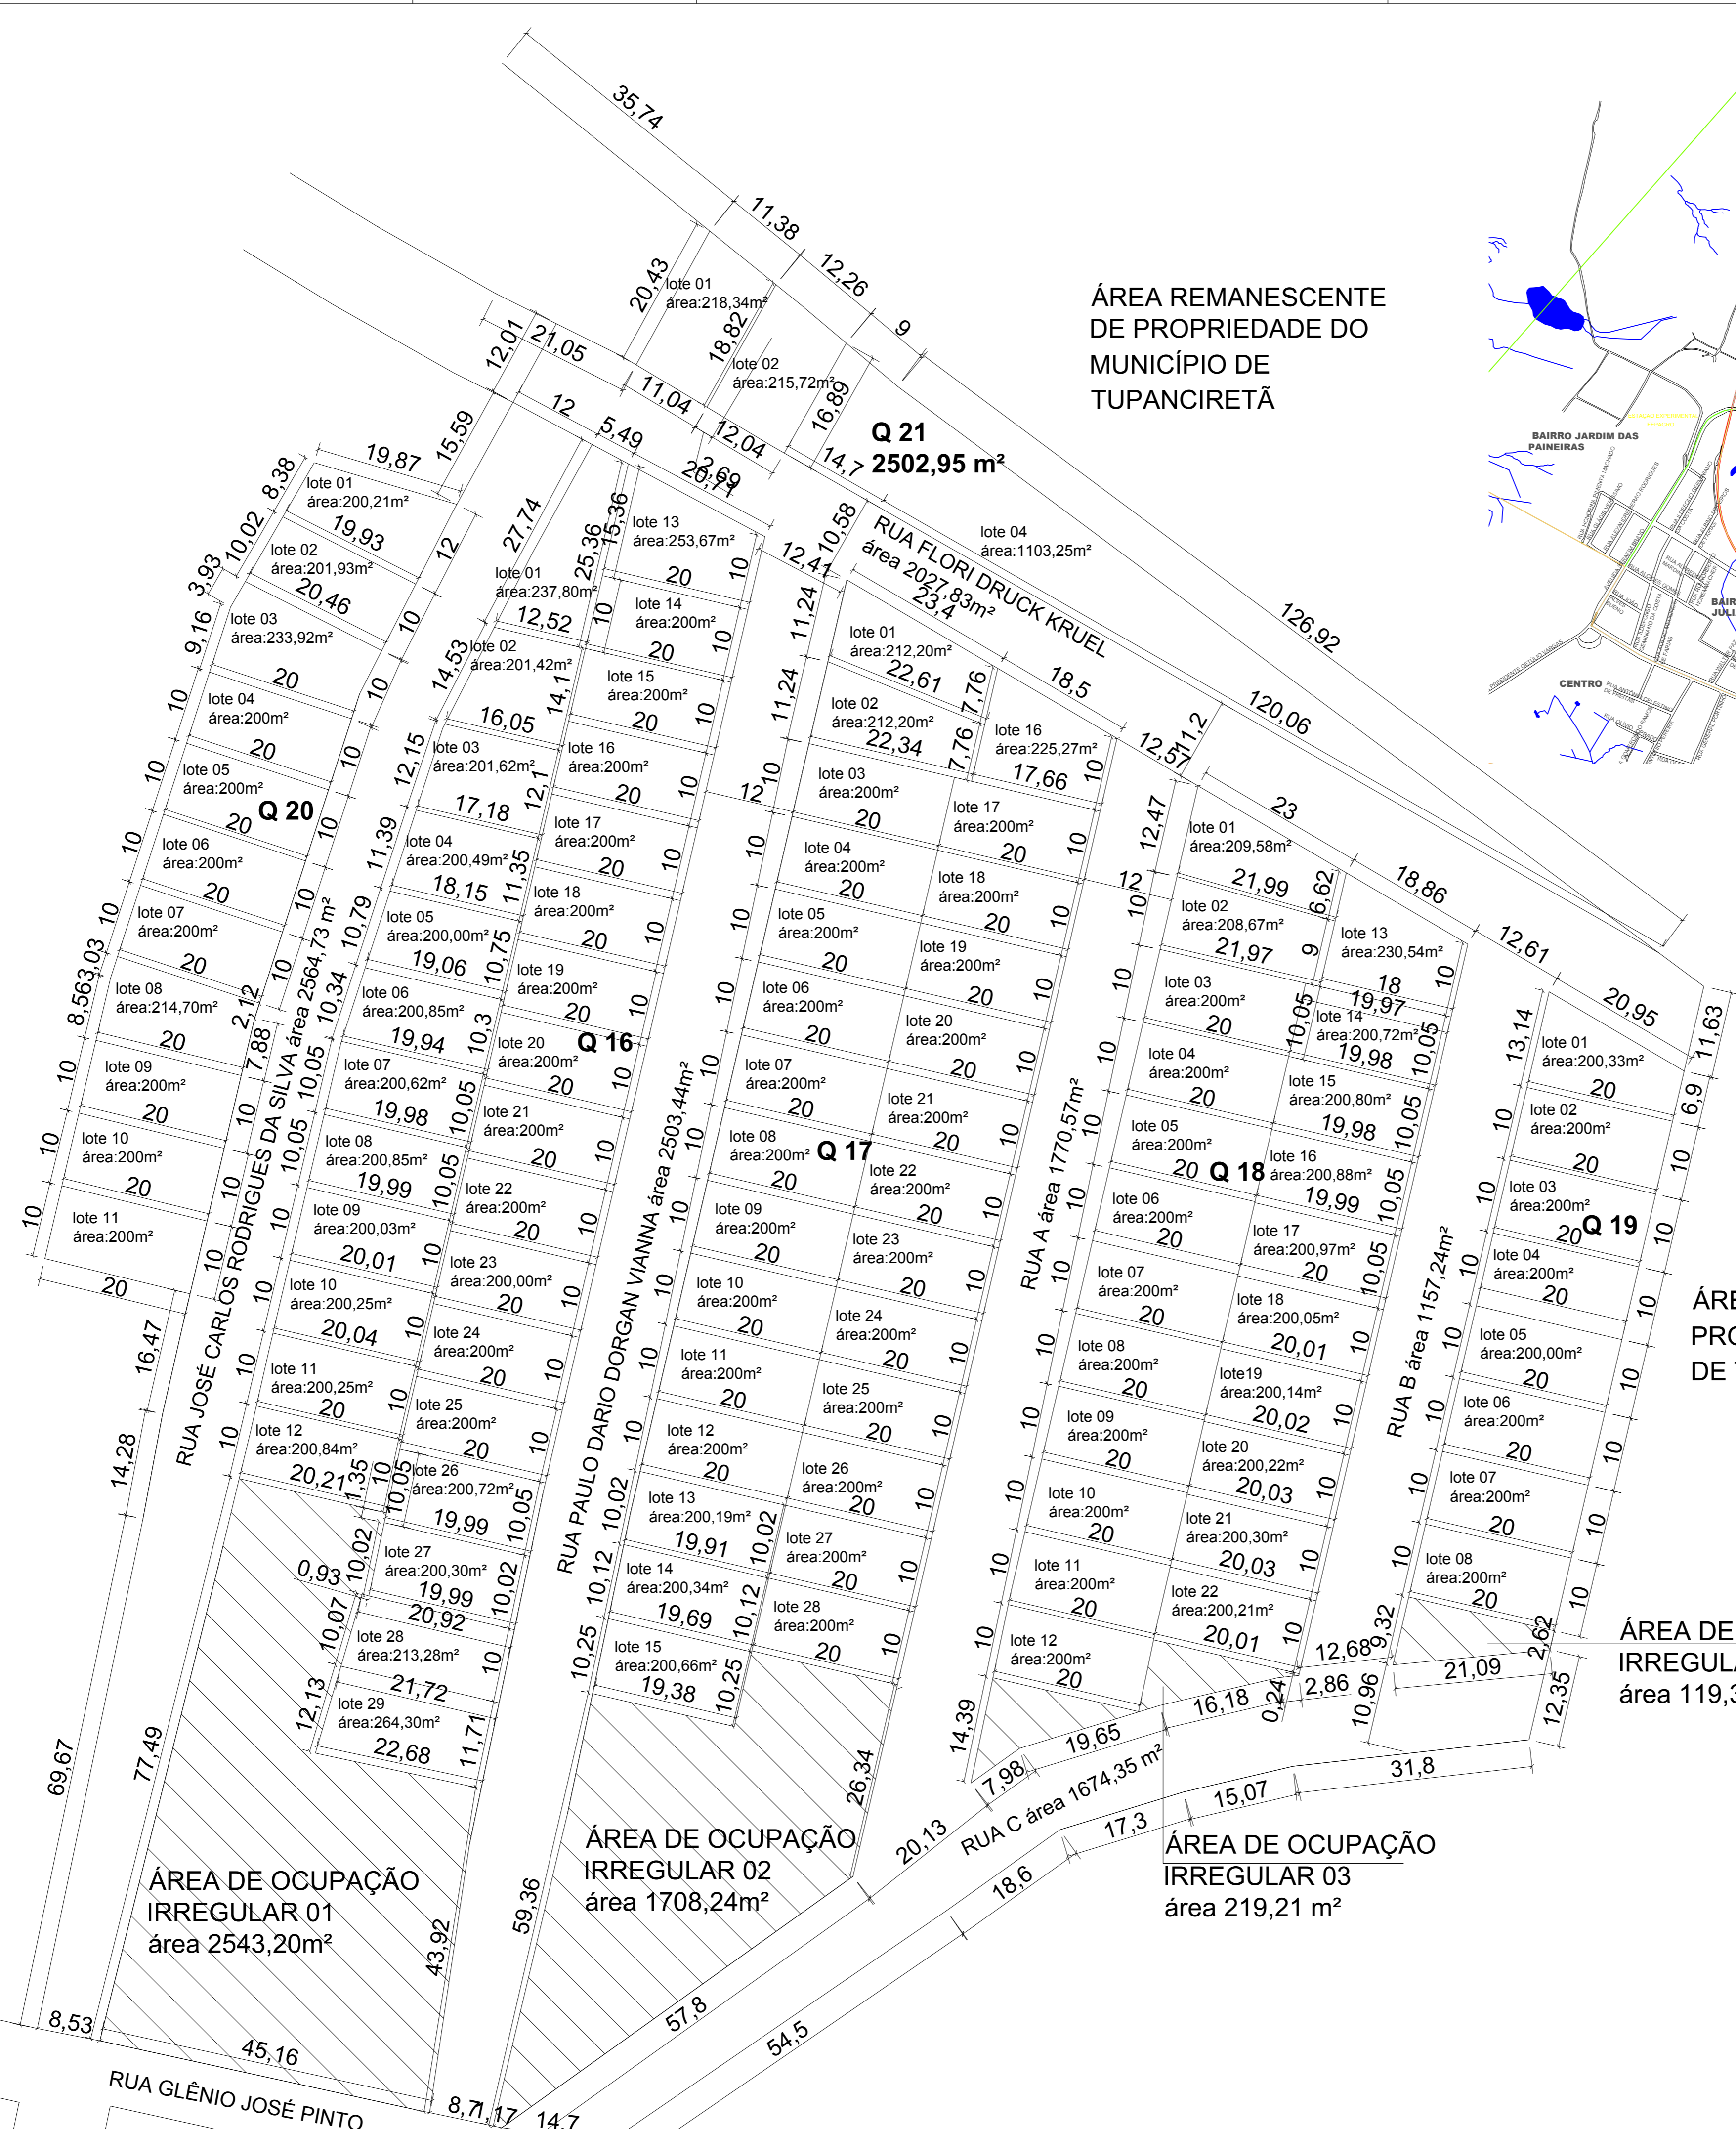


ÁREA REMANESCENTE DE PROPRIEDADE DO MUNICÍPIO DE TUPANCIRETÁ

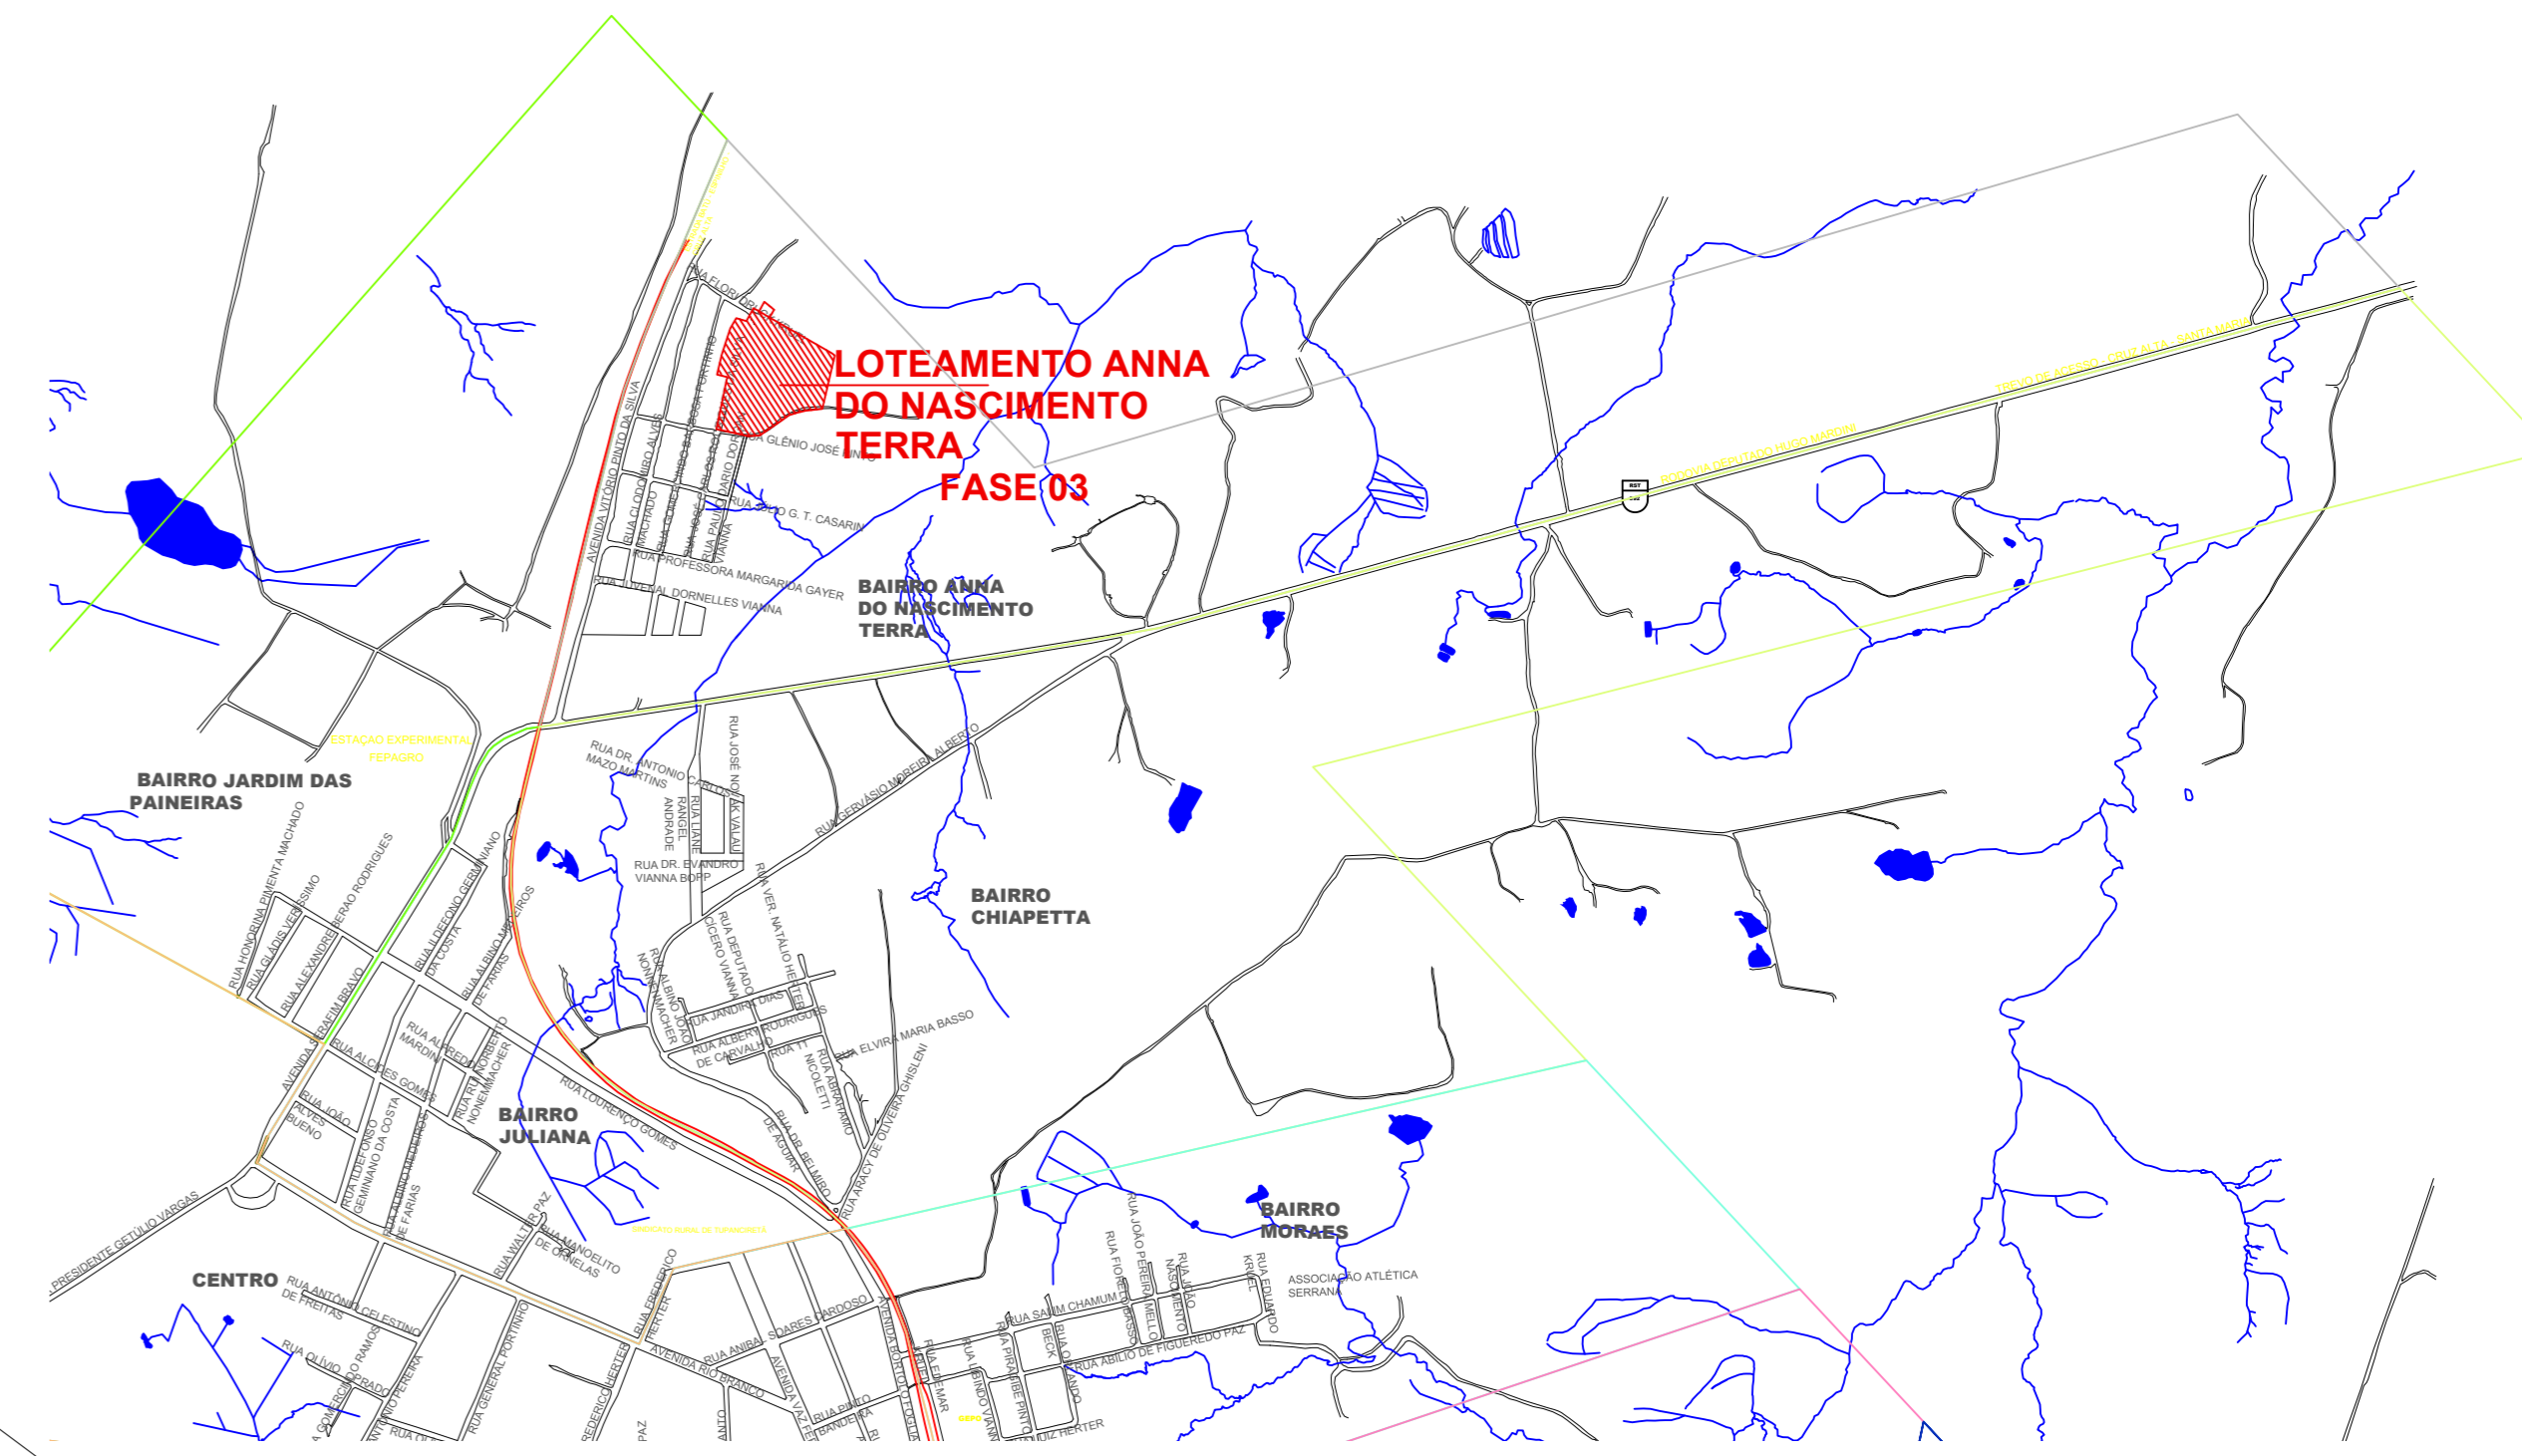

ÁREA REMANESCENTE DE PROPRIEDADE DO MUNICÍPIO DE TUPANCIRETÁ

ÁREA REMANESCENTE DE PROPRIEDADE DO MUNICÍPIO DE TUPANCIRETÁ

ÁREA DE OCUPAÇÃO IRREGULAR 04  
área 119,35 m<sup>2</sup>

**PREFEITURA MUNICIPAL DE TUPANCIRETÁ**  
Rua Expedicionário João Moreira Alberto, 181 - Tupanciretá - RS  
DEPARTAMENTO DE ENGENHARIA, ARQUITETURA E URBANISMO

PREFEITO MUNICIPAL - CARLOS AUGUSTO BRUM DE SOUZA

PROJETO: ARQUITETA MARA B. MARDINI PAZ - CAU A11099-0

**PROJETO URBANÍSTICO**

LOCAL: Loteamento Anna do Nascimento Terra- Tupanciretá/RS - fase 03

PRANCHA: Planta Baixa ESCALA: 1/500 DATA: Setembro / 2018 N° PRANCHA:

ÁREA LOTES: 20366,38m<sup>2</sup> ÁREA RUAS: 11698,16m<sup>2</sup> ÁREA OC. IRREGULAR: 4590,00m<sup>2</sup> ÁREA TOTAL: 36654,54m<sup>2</sup>

**01/01**